



RESIDENZE REMAC

COMPLESSO RESIDENZIALE
VIALE MADONNA 3 - CANTÙ


CLASSE
ENERGETICA

A





VIALE MADONNA 3 - CANTÙ
INQUADRAMENTO

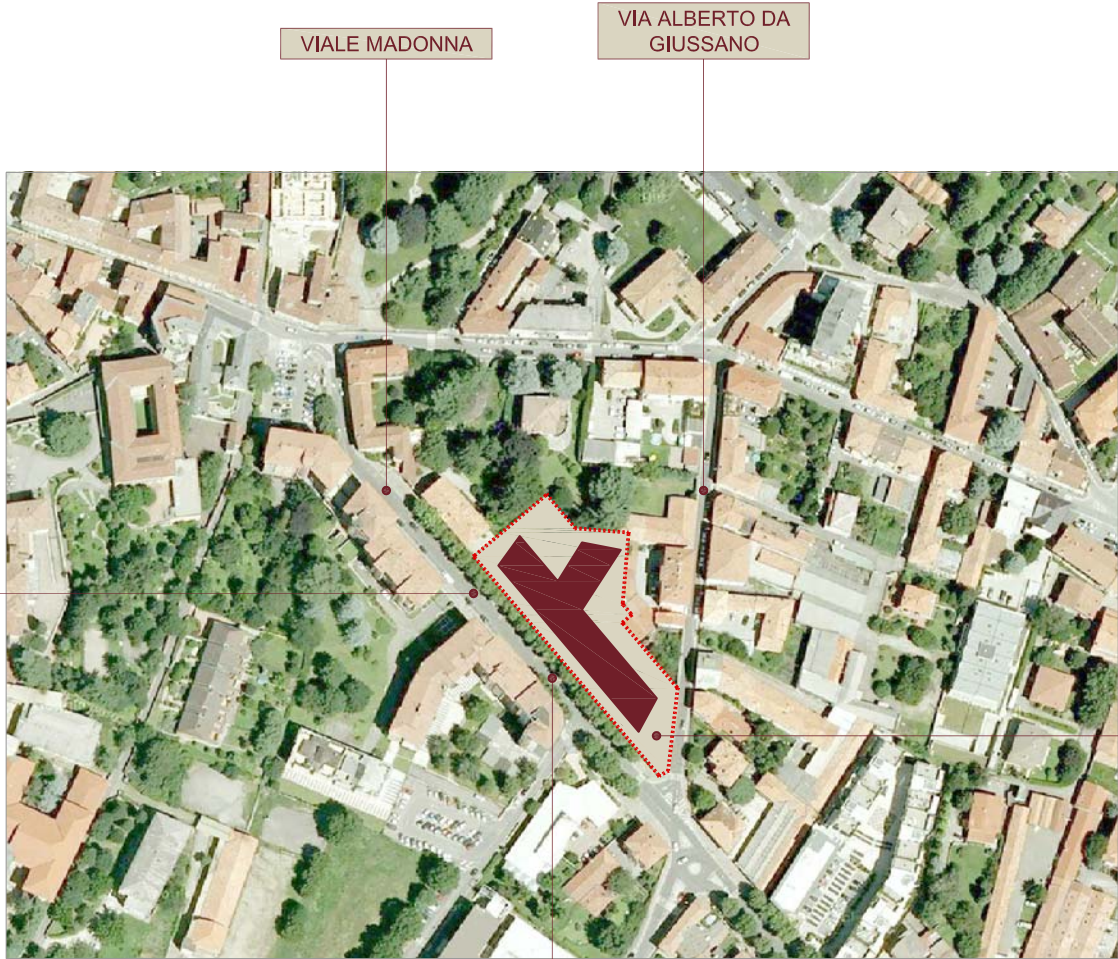

VIALE MADONNA


VIA ALBERTO DA GIUSSANO

INGRESSO CARRABILE

INGRESSO PEDONALE

PIAZZA

RESIDENZE REMAC

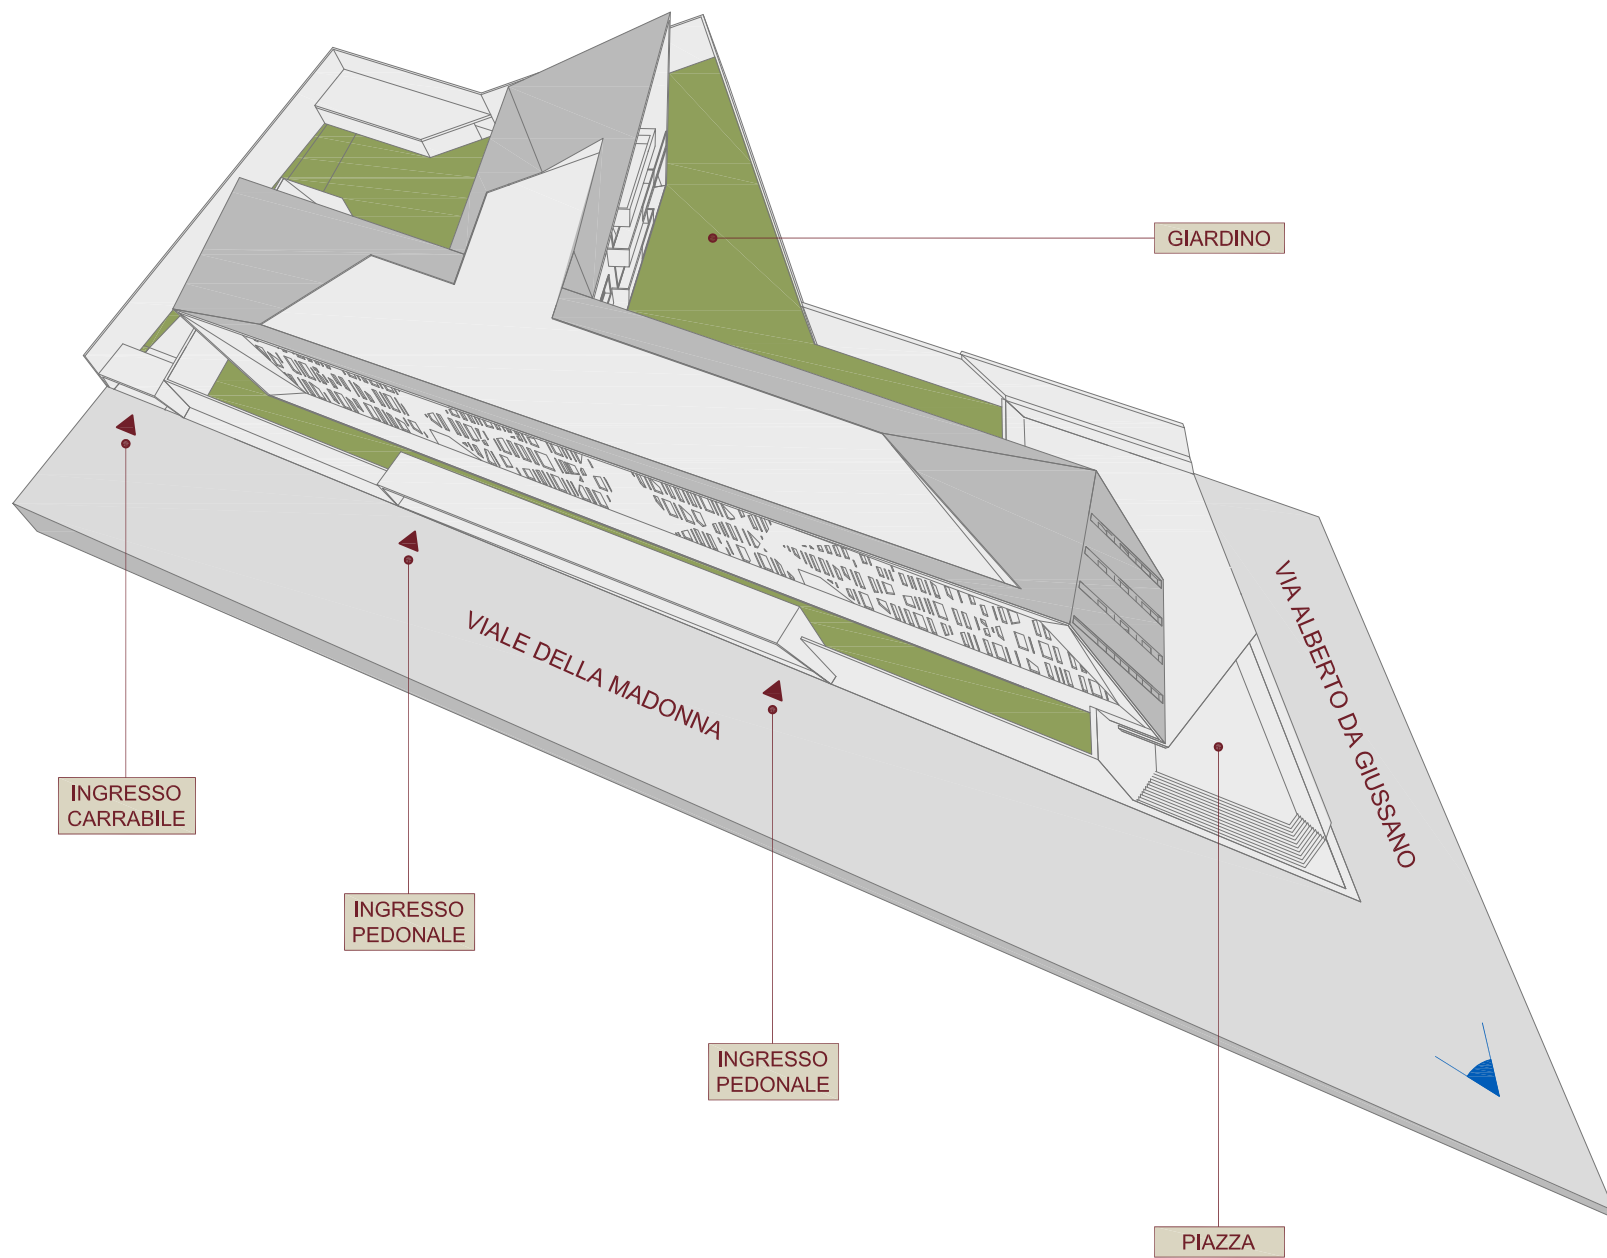


VIALE MADONNA 3 - CANTÙ
INQUADRAMENTO



VISTA DALLA ROTONDA

RESIDENZE REMAC

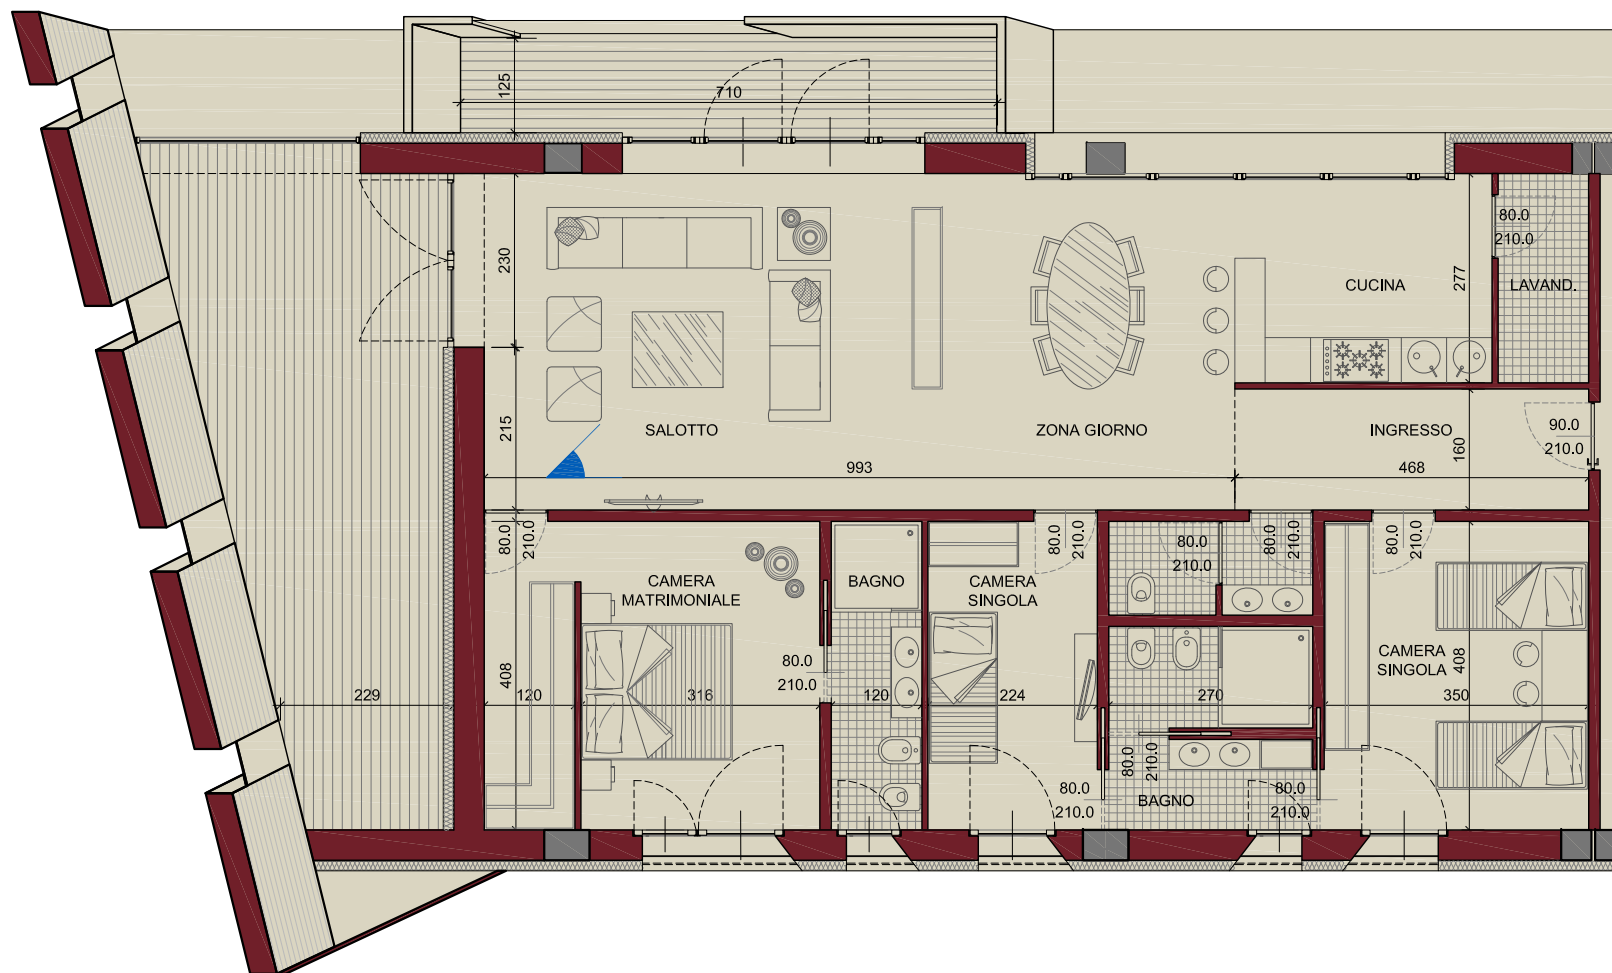

SCALA 1:100

VIALE MADONNA 3 - CANTÙ **CARATTERISITICHE:**

APPARTAMENTO TIPO A

AREA COMMERCIALE: 150.0 mq + Patio
SUPERFICIE PATIO: da 35.0 a 70.0 mq

NUMERO CAMERE: 3
EVENTUALE BOX AUTO
NUMERO BAGNI: 2

TOTALE APPARTAMENTI: 11
DI CUI: 3 al PT, 3 al P1, 5 al P2



APPARTAMENTO A - VISTA DELLA ZONA GIORNO

RESIDENZE REMAC



SCALA 1:100

VIALE MADONNA 3 - CANTÙ **CARATTERISTICHE:**

APPARTAMENTO TIPO B

AREA COMMERCIALE: 100.0 mq + Terrazzo
SUPERFICIE TERRAZZO: 9.5 mq

NUMERO CAMERE: 2 EVENTUALE BOX AUTO
NUMERO BAGNI: 2

TOTALE APPARTAMENTI: 4
DI CUI: 2 al PT, 2 al P1



APPARTAMENTO B - VISTA DELLA ZONA GIORNO

RESIDENZE REMAC



SCALA 1:100

VIALE MADONNA 3 - CANTÙ
APPARTAMENTO TIPO C

CARATTERISTICHE:

AREA COMMERCIALE: 50.0 mq NUMERO CAMERE: 1 EVENTUALE BOX AUTO TOTALE APPARTAMENTI: 4
NUMERO BAGNI: 1 DI CUI: 2 al PT, 2 al P1



APPARTAMENTO C - VISTA DELLA ZONA GIORNO

RESIDENZE REMAC